




PARTICOLARE DEL MULTISTRATO

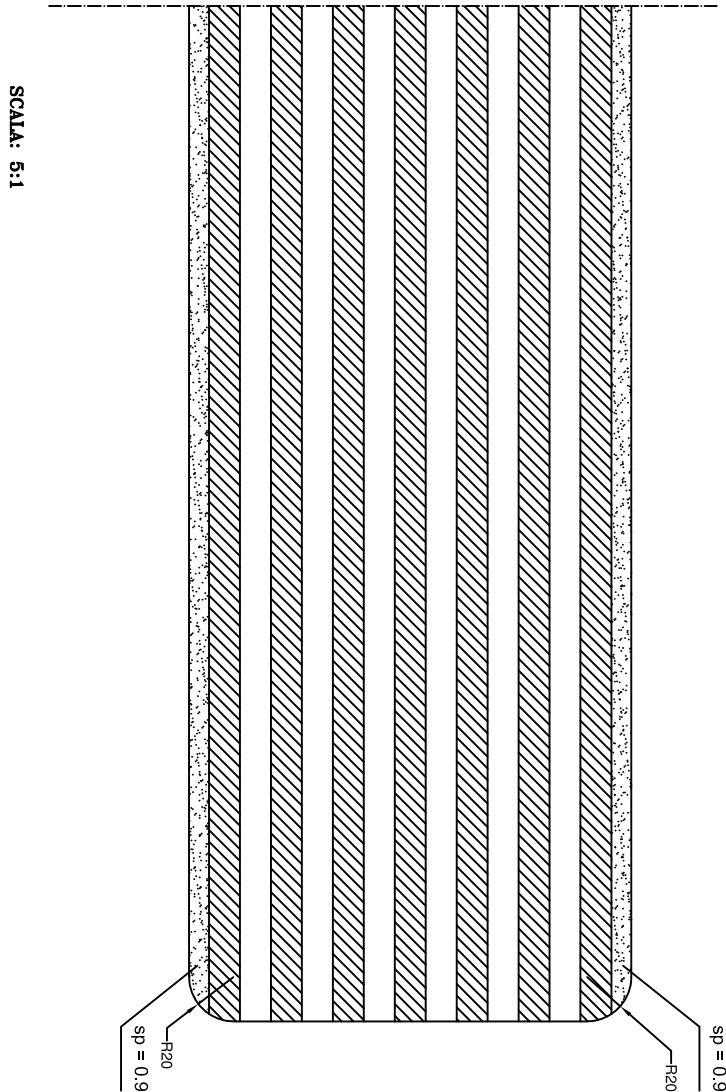




SCRITTOIO CON LIBRERIA

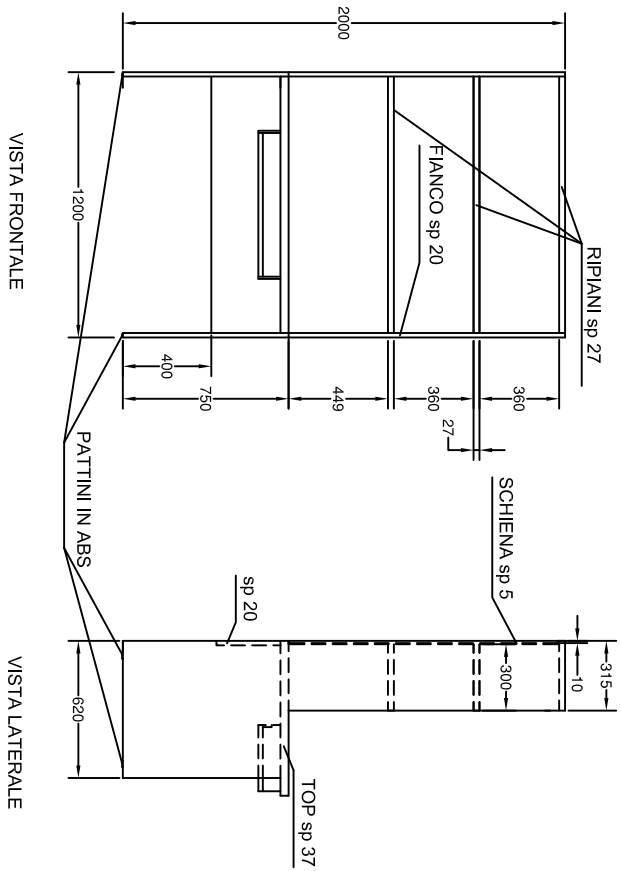

SCRITTOIO

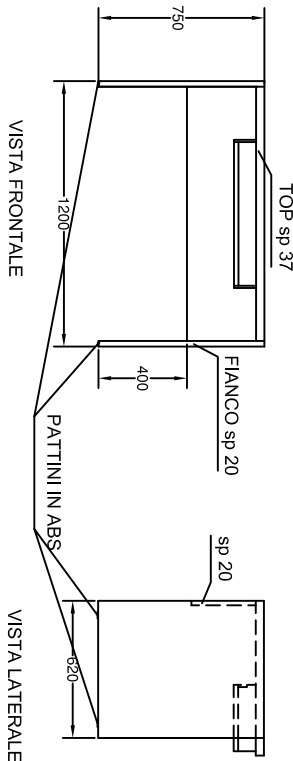

LIBRERIA

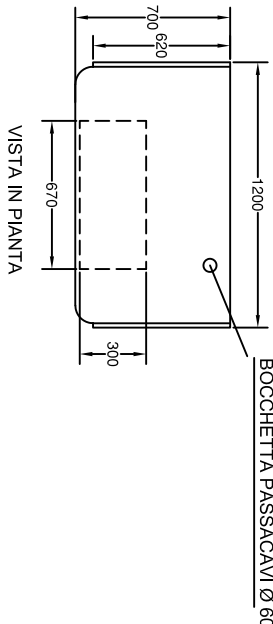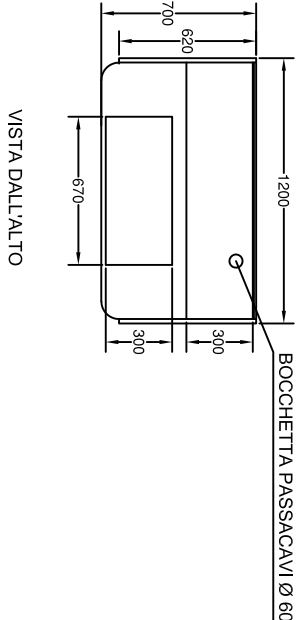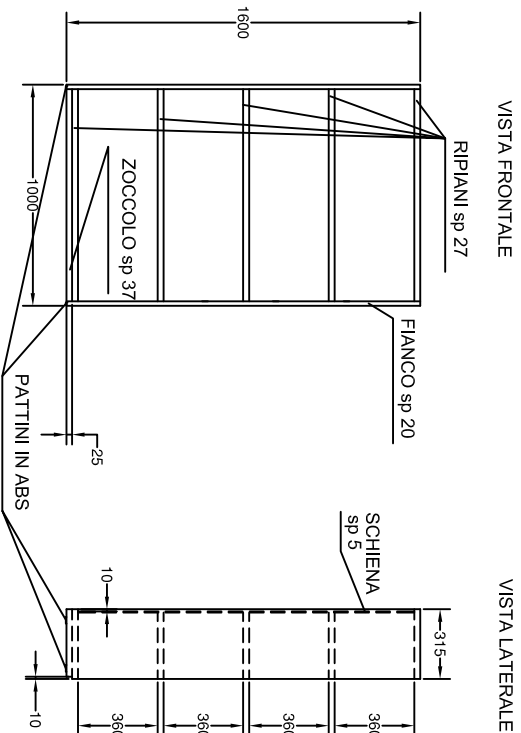

ERSU

Ente Regionale per il diritto allo Studio Universitario

COMUNE DI SASSARI

PROGETTO PER LA REALIZZAZIONE DEGLI ARREDI
PER LA RESIDENZA UNIVERSITARIA
"EX FONDAZIONE BRIGATA SASSARI"


ELABORATO: ZONE RESIDENZIALI:

PARTICOLARE MULTISTRATO, SCRITTOIO, LIBRERIA

PROGETTO DEFINITIVO

L'AMMINISTRAZIONE APPALTANTE

PROGETTISTA

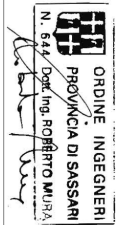

DATA: OTTOBRE 2019

SCALA: 1:20

U.M.: mm

TAVOLA
05