


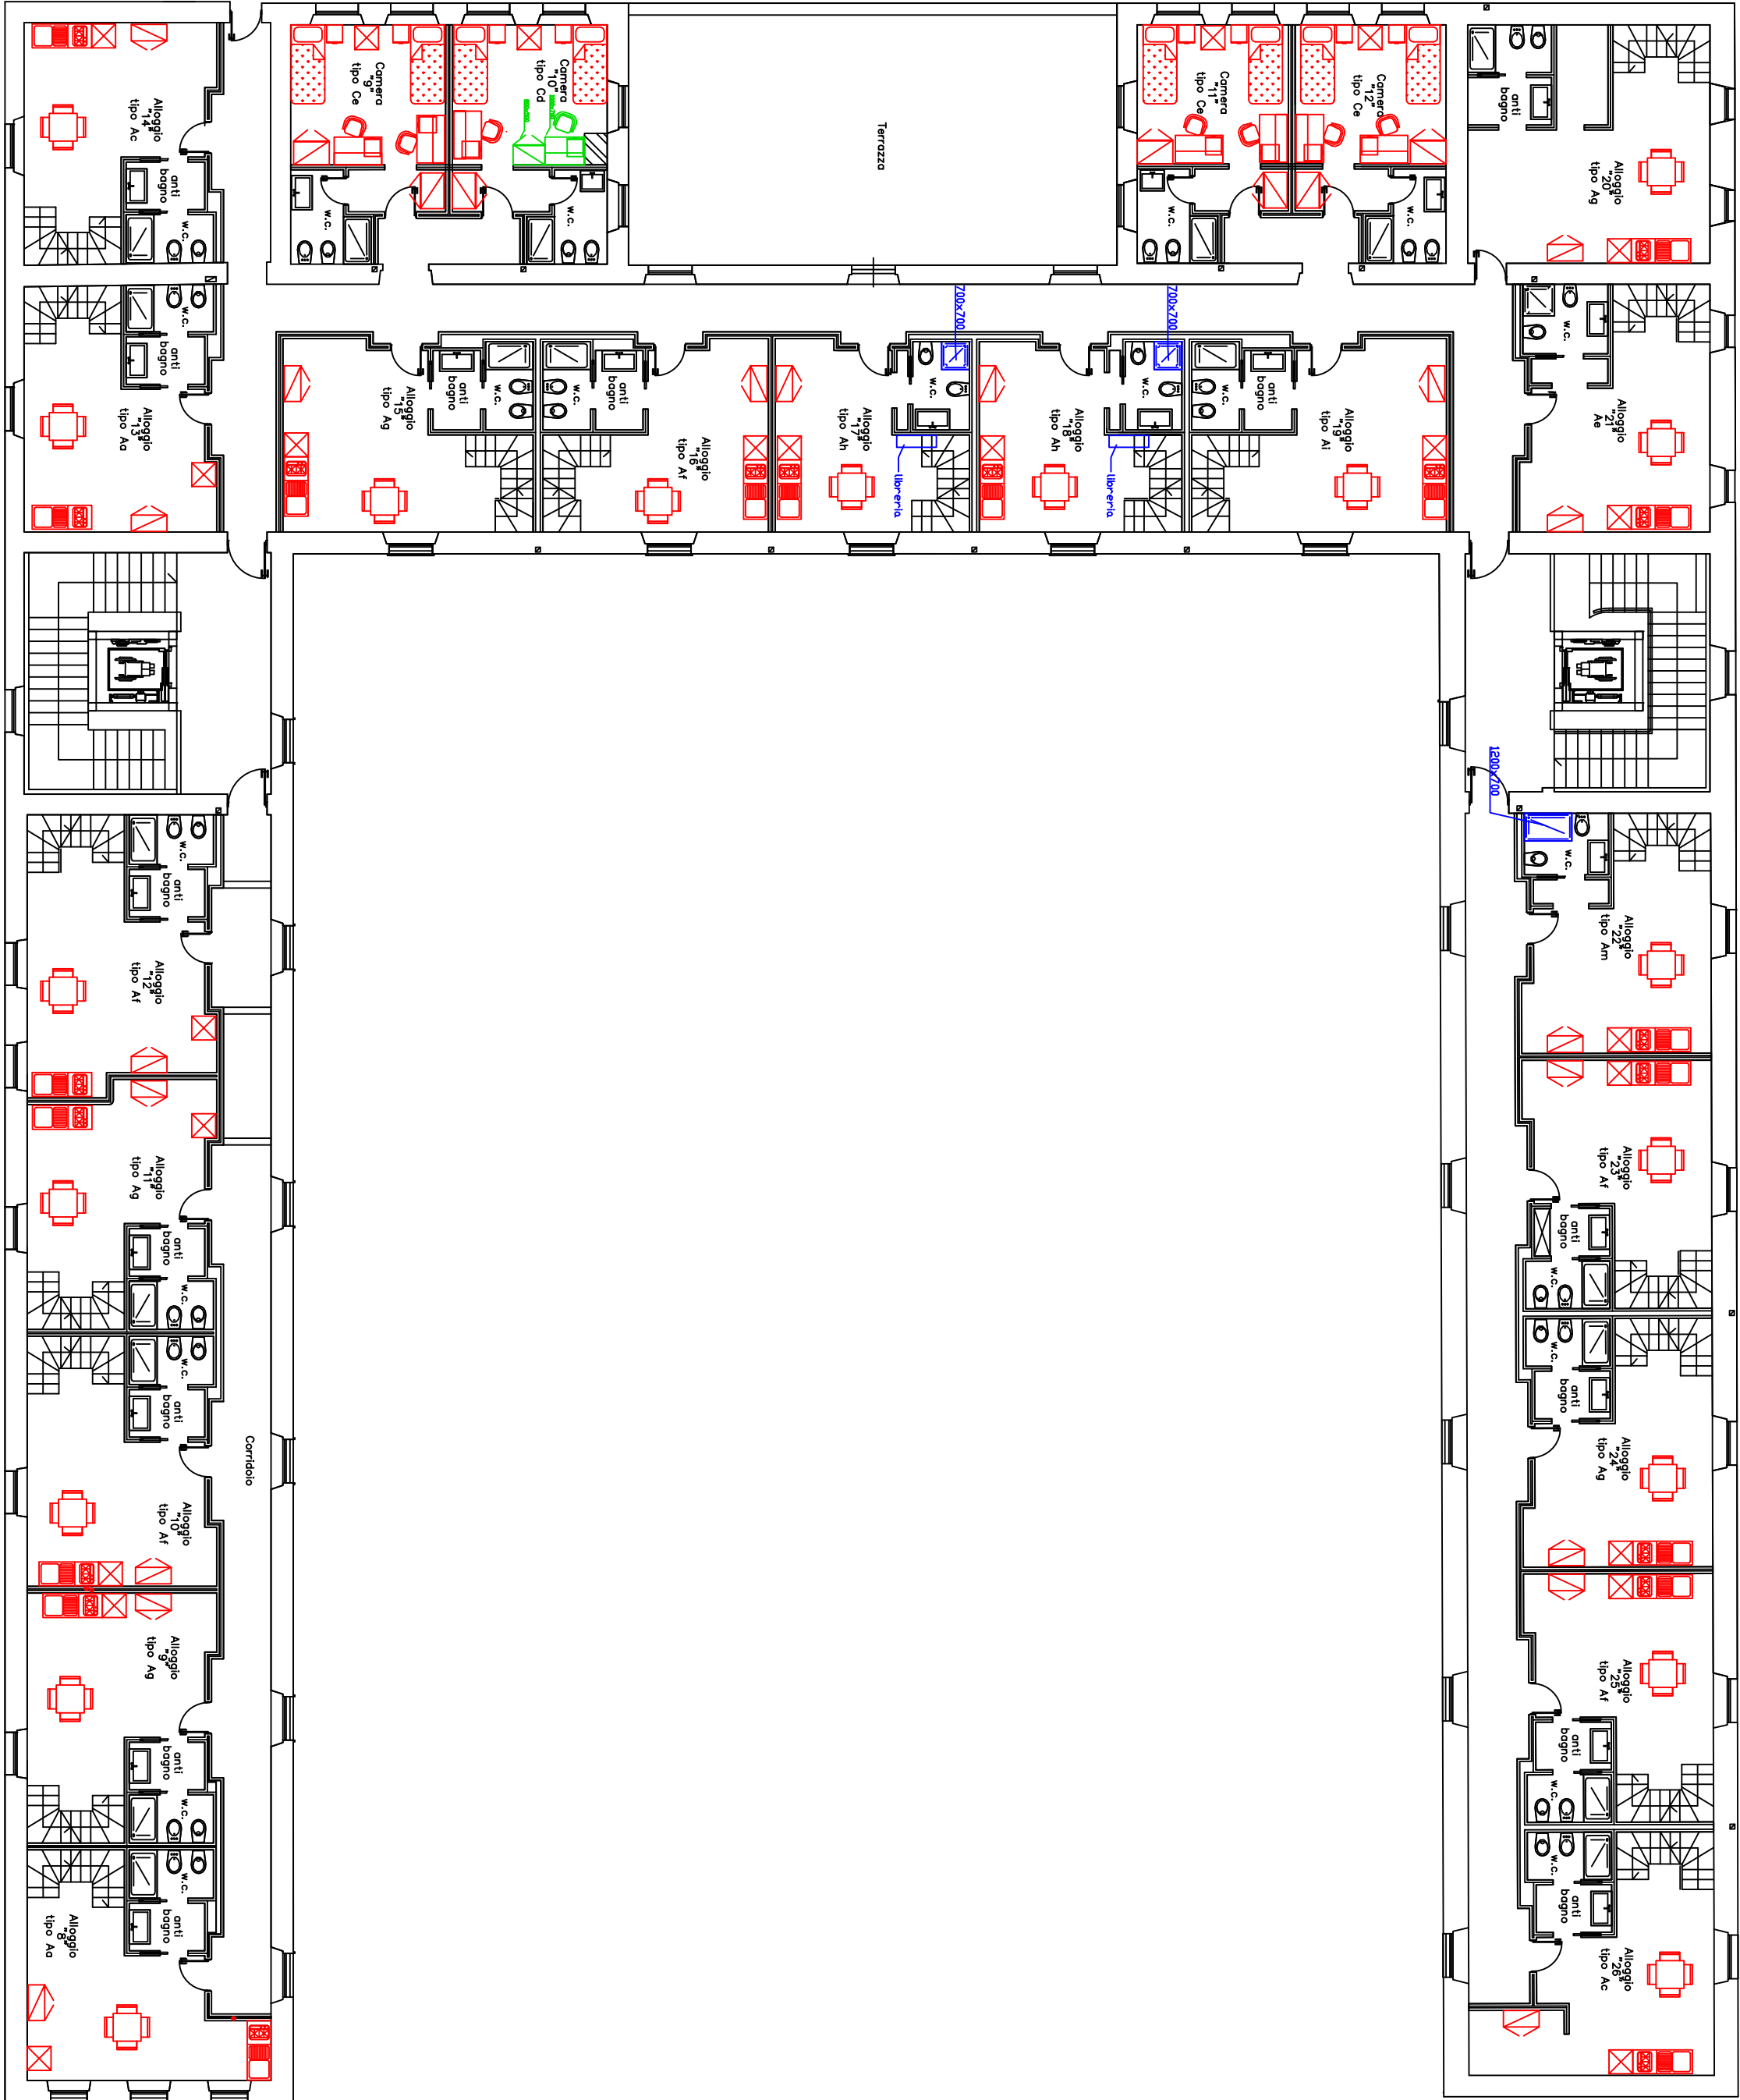

	FRIGORIFERO
	TAVOLO 700X700 E SEDIE
	BLOCCO CUCINA DX
	BLOCCO CUCINA SX
	MOBILE DISPENSA
	LETTO CON COMODINO
	SCRITTIOIO 1200X700 CON LIBRERIA, POLTRONCINA E CASSETTIERA
	SCRITTIOIO 1000X700 CON LIBRERIA, POLTRONCINA E CASSETTIERA
	ARMADIO 900X600X2000h
	ARMADIO 800X500X2000h

ERSU

Ente Regionale per il diritto allo Studio Universitario
COMUNE DI SASSARI

PROGETTO PER LA REALIZZAZIONE DEGLI ARREDI
PER LA RESIDENZA UNIVERSITARIA
"EX FONDAZIONE BRIGATA SASSARI"


ELABORATO: PLANIMETRIA:

DISPOSIZIONE ARREDI PRIMO PIANO

PROGETTO DEFINITIVO

L'AMMINISTRAZIONE APPALTANTE

PROGETTISTA

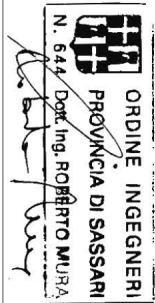

DATA: OTTOBRE 2019 SCALA: 1:100 U.M.: mm